



JAL 1 = 2 UNIDADES
QUANTIDADE:
100x60
DIMENSÕES (EM OSSO):
MATERIAL: FERRO
TIPO:
LOCAL:

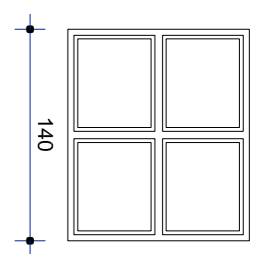


JAL 2 = 2 UNIDADES
QUANTIDADE:
160x120
DIMENSÕES (EM OSSO):
MATERIAL: FERRO
TIPO:
LOCAL:

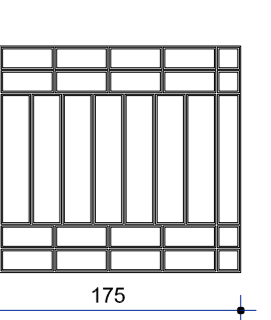

JF2 = 9 UNIDADES
QUANTIDADE:
150x175
DIMENSÕES (EM OSSO):
MATERIAL: FERRO
TIPO:
LOCAL:


PAL 1 = 1 UNIDADE

QUANTIDADE:
128x214
DIMENSÕES (EM OSSO):
MATERIAL: FERRO
TIPO:
LOCAL:

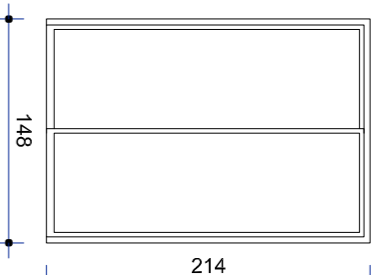


PE 1 = 1 UNIDADE

QUANTIDADE:
148x214
DIMENSÕES (EM OSSO):
MATERIAL: FERRO
TIPO:
LOCAL:

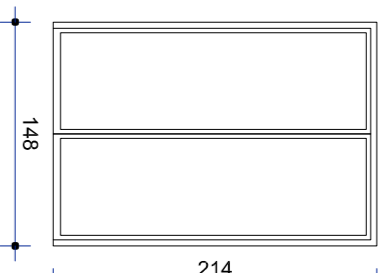


PE 2 = 1 UNIDADE

QUANTIDADE:
188x274
DIMENSÕES (EM OSSO):
MATERIAL: FERRO
TIPO:
LOCAL:

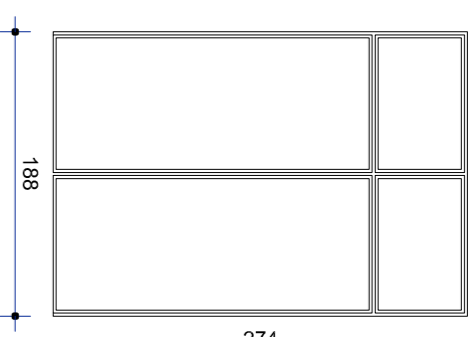


PE 3 = 1 UNIDADE

QUANTIDADE:
188x214
DIMENSÕES (EM OSSO):
MATERIAL: FERRO
TIPO:
LOCAL:

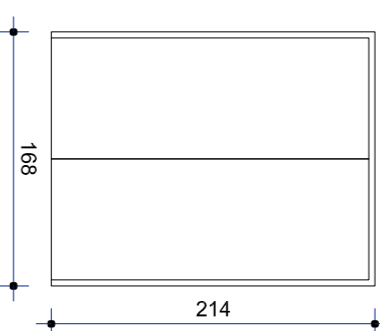

PM 1 = 2 UNIDADES

QUANTIDADE:
110x215
DIMENSÕES (EM OSSO):
MATERIAL: MADEIRA
TIPO:
LOCAL:

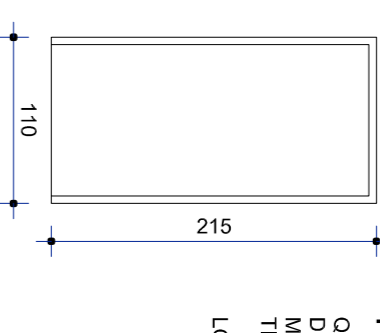

PM 2 = 3 UNIDADES
QUANTIDADE:
100x215
DIMENSÕES (EM OSSO):
MATERIAL: MADEIRA
TIPO:
LOCAL:

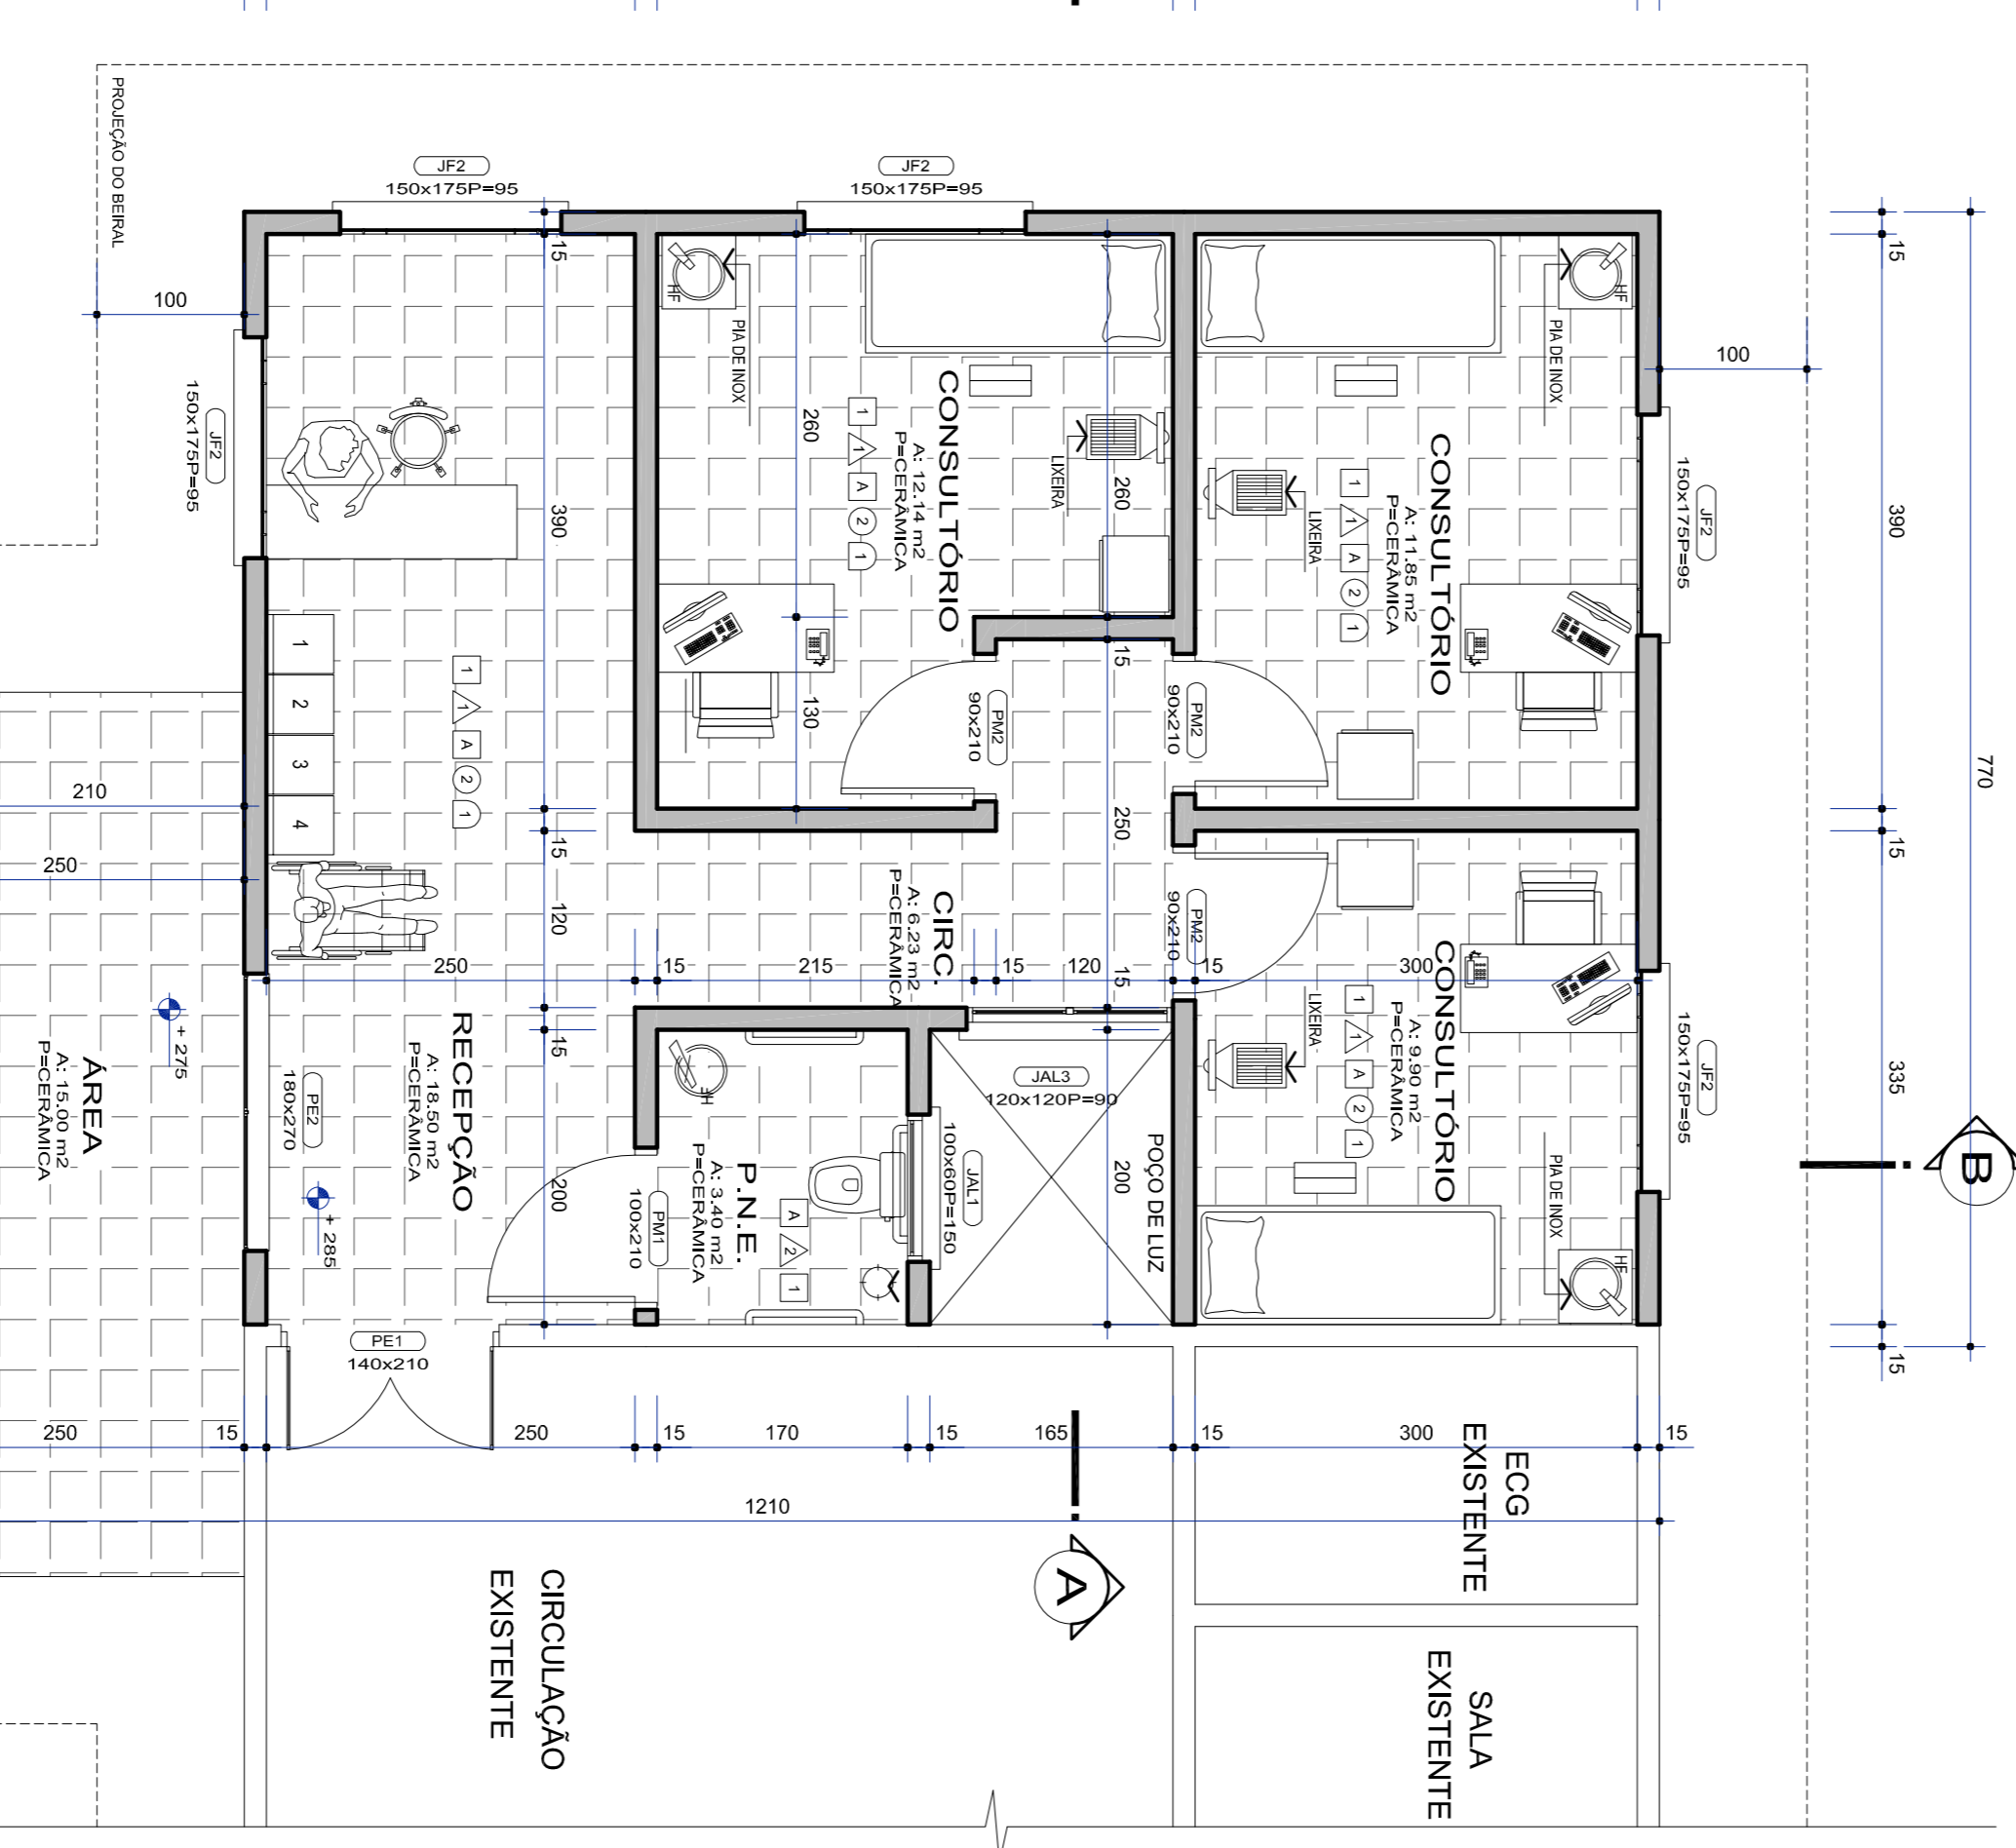
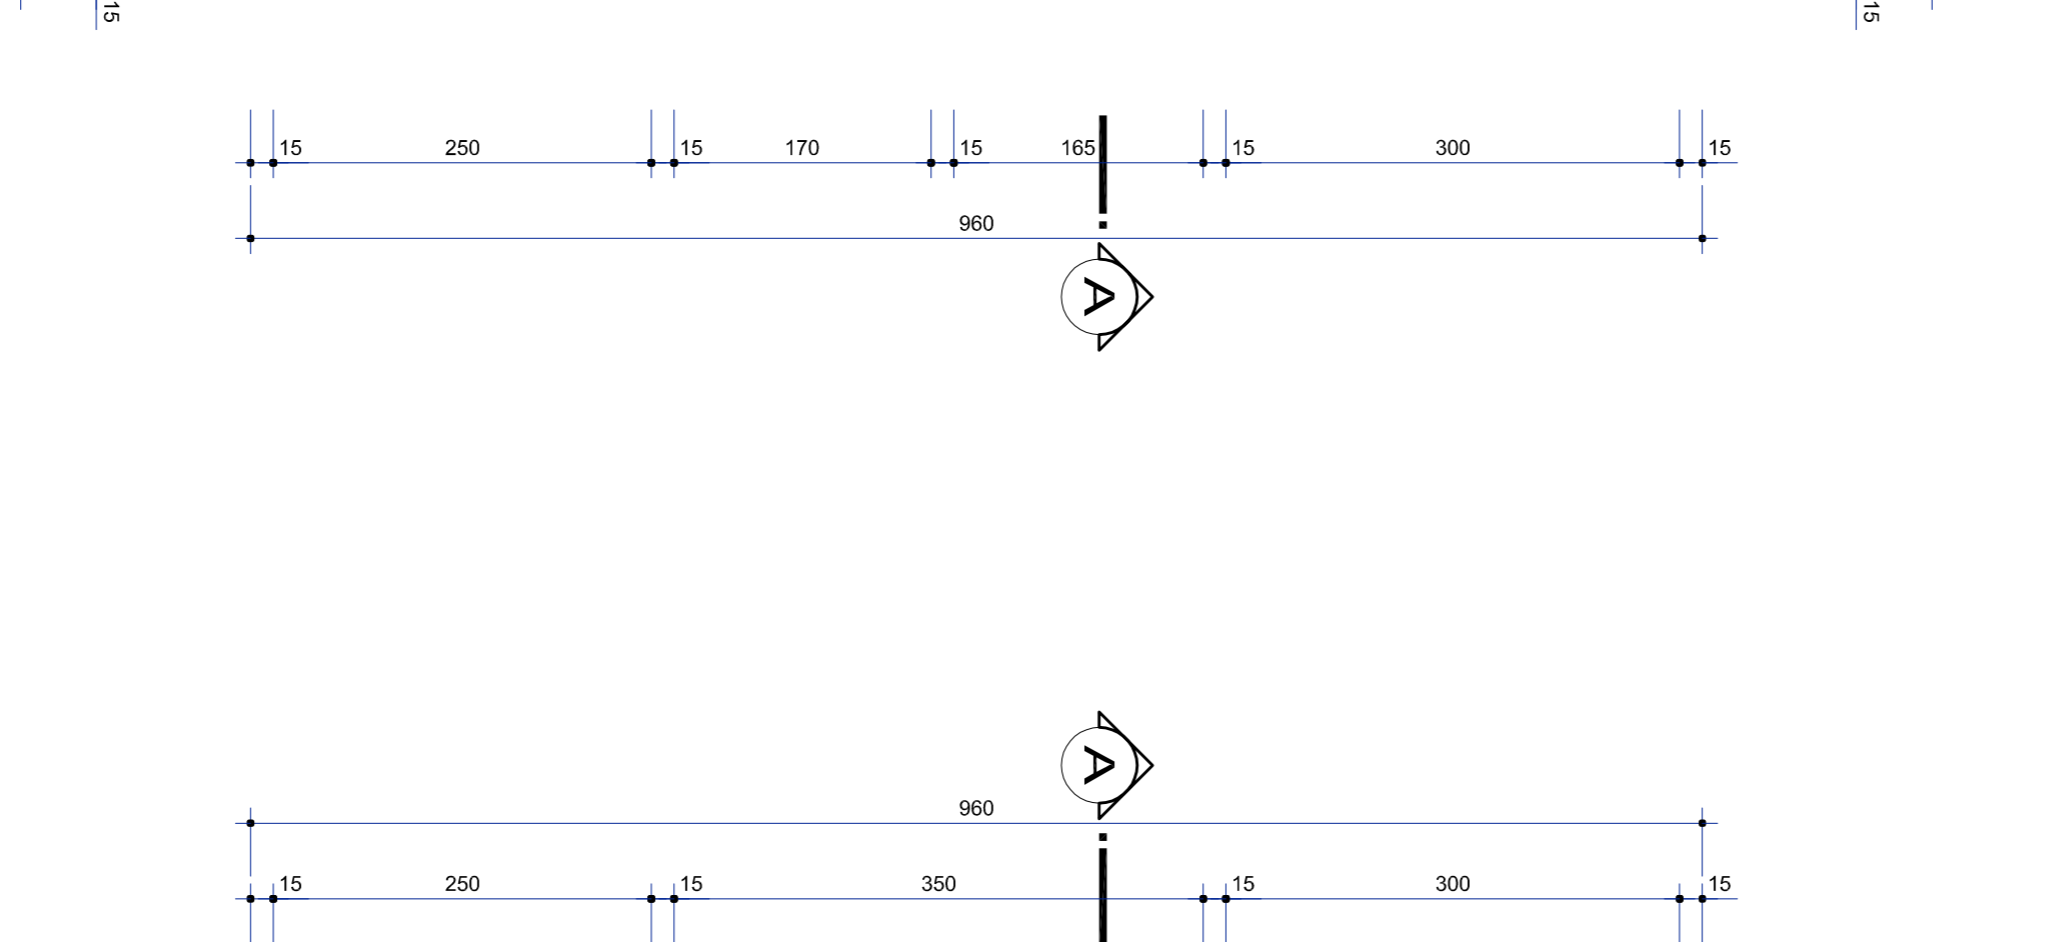
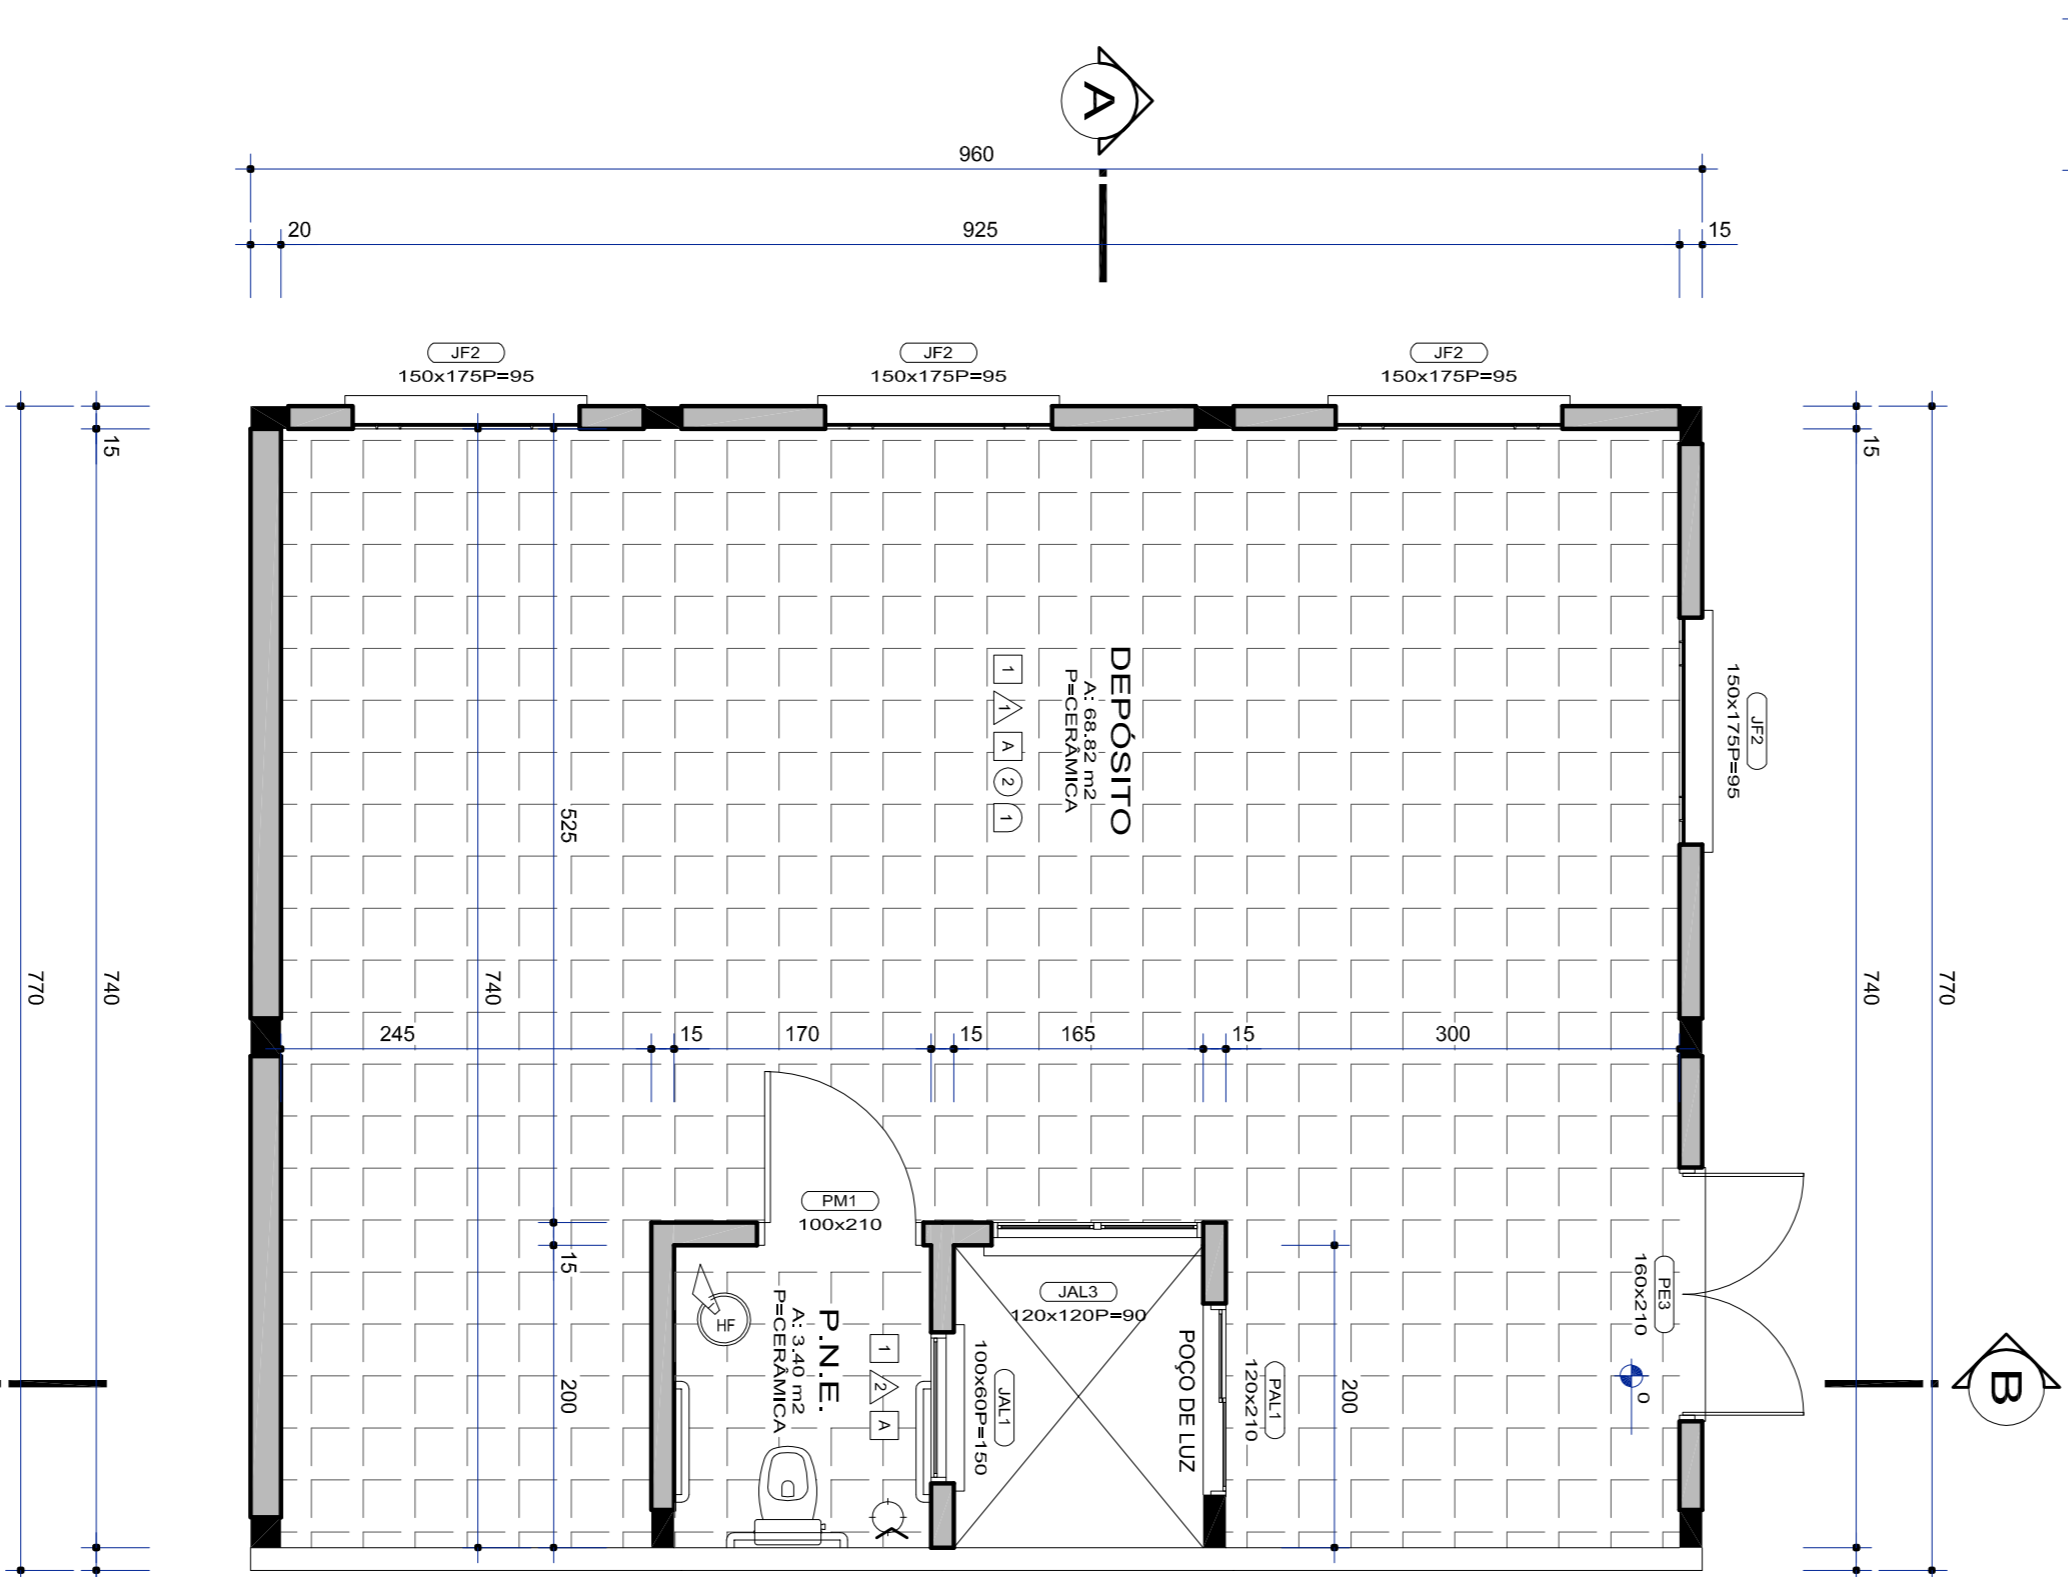
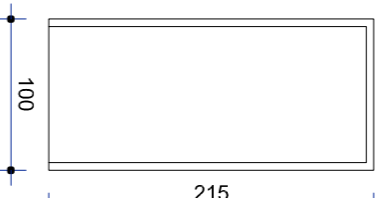


TABELA DE ACABAMENTOS

- 1 PISO CERÂMICA PFI 5 EM PLACAS DE 60x60cm.
 - 2 PAVIMENTAÇÃO COM LÁTIJOS INTERTRAVADOS DE CONCRETO 30MPa/m³/m.
 - 3 PAVIMENTAÇÃO COM CONCRETO DESBESBURADO 20cm
- PAREDE**
- A PINTURA ACRÍLICA BRILHANTE SOBRE PAREDE DE ALVENARIA COM BORDO REBOCO EM MASSA ACRÍLICA
 - △ AZULEJO 30x30 cm NA COR BRANCO ACENHO CONSOLIDADO ATÉ 1cm. E PINTURANTE A LÁTEX DO FERRO DE ACORDO COM O ITEM 1.
- FORRO**

- SOLEIRA**
- 1 SOLEIRA DE BASTÃO. Eq: 5cm. Dim: + ESP. DA PAREDE + 2cm x VÃO DA PORTA
 - 2 +AO PISO EXISTENTE (QUANDO DIFERENTES, A UNÃO DEVE SER SOB A FOLHA DA PORTA)
- RODAPE**
- 1 RODAPÊ CERÂMICO 7x7cm.

- NOTAS:**
- 1- NÃO TOMAR MEDIDAS EM ESCALA
 - 2- VERIFICAR MEDIDAS E NÍVEL S.M. OBRA.
 - 3- AS CORTES FORMAS DADAS EM CIMENTAÇÕES - (de)
 - 4- AS DIMENSÕES DAS JANELAS SÃO AS TOTAIS INCLUINDO OS MARCOS EM (EM OSSO) E DAS PORTAS SEUS MARCOS LUZ.
 - 5- TUMAS AS JANELAS SÃO PORTAS COM TELAS.

TABELA DE ÁREAS

CONSTRUÇÃO	ÁREA
ÁREA PAVIMENTO INFERIOR	72,48m²
ÁREA PAVIMENTO SUPERIOR	87,48m²
ÁREA TOTAL	159,96m²

PLANTA BAIXA PAVIMENTO SUPERIOR
A: 87,48 m²
ESCALA 1/50

proprietário: Mateus Ruschel
proprietário: AMARILDO LUIS DA SILVA
proprietário: CENTRO DE SAUDE DE FAZENDA VILANOVA

PREFEITURA FAZENDA VILANOVA
Obra: CENTRO DE SAUDE FAZENDA VILANOVA
endereço: FAZENDA VILANOVA, RS

projeto: RS 152.240
autorização: 159.964/2
registro: B

data: 06/08/2021
escala: 1/50

