

PROJETO PLUVIAL
escala 1:50

Legenda de condutos

Pluvial

Legenda


Cabeceira retangular

| HISTÓRICO DE REVISÕES | | | |
|-----------------------|------------|-------|----------------|
| REVISÃO | DATA | AUTOR | ALTERAÇÃO |
| REV.00 | 24/07/2020 | ALAN | EMIÇÃO INICIAL |
| | | | |
| | | | |
| | | | |

ANTE PROJETO

EXECUÇÃO

1 - PROJETO PLUVIAL - 0195

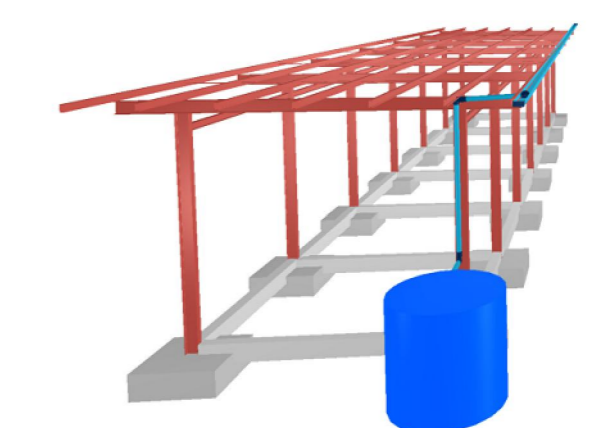

ENGENHARIA DE ESTRUTURAS

(51) 99641 - 1364

CONTATO@P9.ENG.BR

WWW.P9.ENG.BR

| | | | |
|---|-------------------|---|---------------------|
| RESP. TÉCNICO PROJETO ARQUITETÔNICO: MUNICÍPIO DE FAZENDA VILANOVA | | RESP. TÉCNICO PROJETO PLUVIAL: ALAN RODRIGO SIMSEN CREARS 208.450 | |
| OBRA: ESTAÇÃO DE DESEMBARQUE - EMEF EDGAR DA ROSA CARDOSO | | | |
| PROPRIETÁRIO: MUNICÍPIO DE FAZENDA VILANOVA - RS | | ASSINATURA: | |
| ENDEREÇO: AVENIDA RIO GRANDE DO SUL, 192 - RS | | | |
| DESCRIÇÃO: PROJETO PLUVIAL DA ESTAÇÃO DE DESEMBARQUE | | | PRANCHA: 1 |
| ÁREA: 257,60m ² | ESC.: INDICADA | DESENHO: Alana | DATA: 24/07/2020 |
| | | REVISÃO: REV. 00 | |