


PREFEITURA MUNICIPAL DE FAZENDA VILANOVA/RS
 AV ENIDA RIO GRAN DE DO SUL, Nº 100
 BAIRRO CENTRO SUL
 ADMINISTRAÇÃO 2017 / 2020

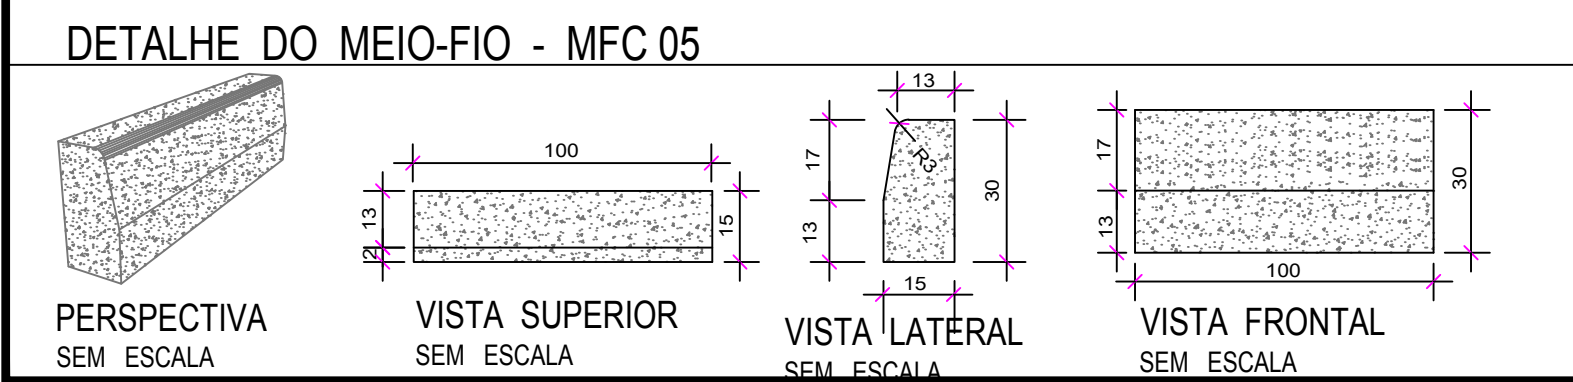

SERVIÇO:
PAVIMENTAÇÃO ASFÁLTICA
RUA SÃO PAULO-BAIRRO CENTRO
CONTRATO Nº. 1034.771-09

RESPONSÁVEL TÉCNICO:
 Eng. Civil Mateus Ruschel CREA RS 152.240

DATA: 02/2018

OPERADOR: Mateus Ruschel

ESCALA: 1/1000

Prefeito Municipal:

LOCAL: RUA SÃO PAULO

MUNICÍPIO: FAZENDA VILANOVA

ESTADO:

FOLHA: 04