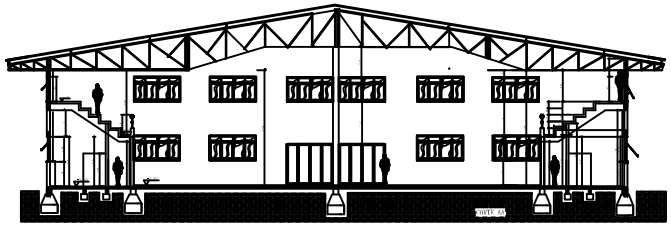

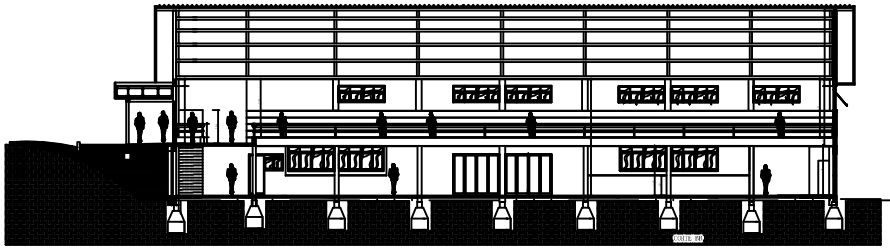

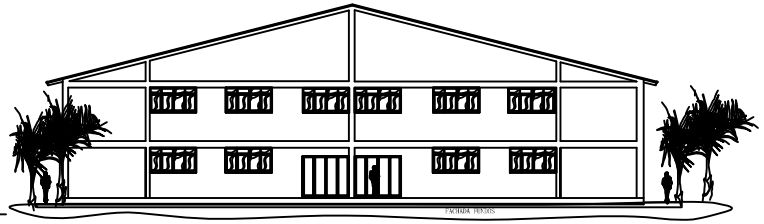

PREFEITURA
FAZENDA VILANOVA

Obra: GINÁSIO MUNICIPAL 4ª ETAPA	Assunto: GINÁSIO MUNICIPAL	Comp.:
	Prancha: PROJETO ARQUITETÔNICO	
Proprietário: JOSÉ LUIZ CENCI, Prefeito Municipal	Resp. Técnico: MATEUS RUSCHEL, CREA - RS 192.240	ARQ 02/02
	Desenho: MATEUS	
	Área: 1983,24m²	Data: 06/12/2018
		Escala: 1:50