


- LEGENDA**
- POSTE RETO Ø150MM COM 3000MM DE ALTURA, LUMINÁRIA EM POLIÉTERILENO EQUIPADA COM LAMPADA LED 65W.
  - REFLETOR RETANGULAR EQUIPADO COM LAMPADA LED 100W, LUZ VERDE.
  - ▣ QUADRO DE COMANDO 01 AUTOMÁTICO 3X30A COM FOTOCÉLULA 1000W (COMANDO DAS LUMINÁRIAS).
  - - - TUBULAÇÃO PVC Ø1".
- OBS.: FIAÇÃO CONFORME QUADRO DE CARGAS.

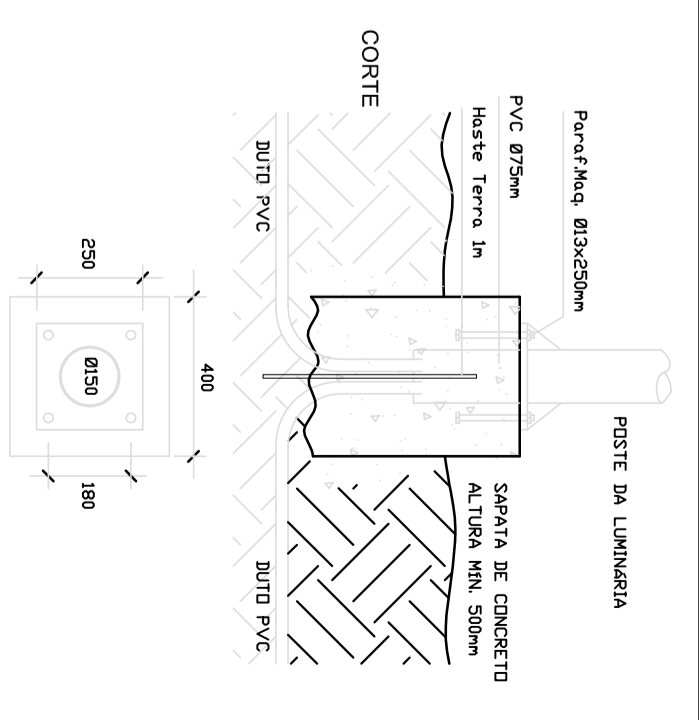

**DETALHE DA FIXAÇÃO DOS POSTES DE 3000MM Ø150MM SEM ESCALA**  
 A ALTURA DA SAPATA DE CONCRETO DEVERÁ SER VERIFICADA POR UM ENG. CIVIL. TERNEMO, DEVEREM SER DETERMINADA POR UM ENG. CIVIL.

**QUADRO DE CARGAS**

Circuito	Comando	Descrição	Tensão (V)	Pot. Total (W)	Ip (A)	Seção (mm <sup>2</sup> )	Proteção (A)
A	01	Illuminação	220	2650	12,04	6,0	30
B	01	Illuminação	220	2340	10,63	6,0	30
C	01	Illuminação	220	2680	12,18	6,0	30
Total				7670	34,85		

Proprietário: Prefeitura Municipal de Fazenda Vilanova - RS.

Responsável Técnico: \_\_\_\_\_

Outra Local: MUNICÍPIO DE FAZENDA VILANOVA - RS

Abreviatura: LAZER

**PROJETO DE ILUMINAÇÃO DO PARQUE**

Assunto: **PROJETO DE ILUMINAÇÃO**

Escala: 1:50

Data: Julho / 2017

Arquiteto: \_\_\_\_\_

Franquia: 01