



FACHADA

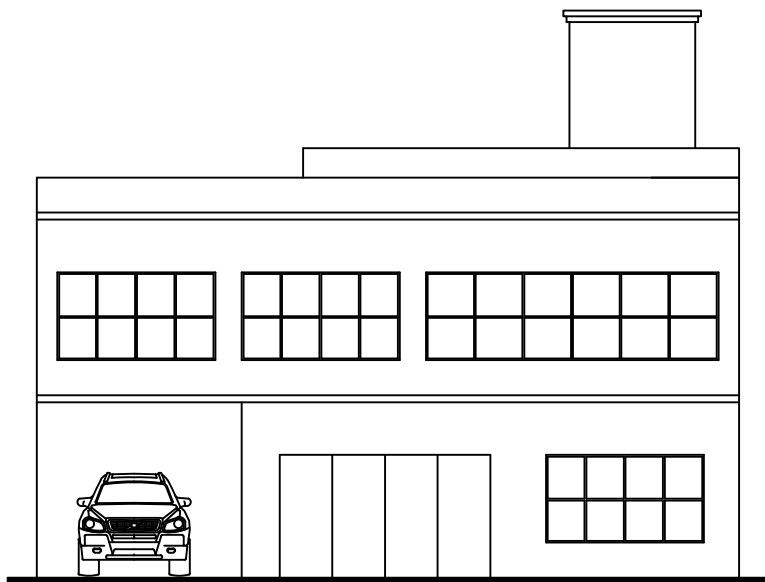

FACHADA FUNDOS

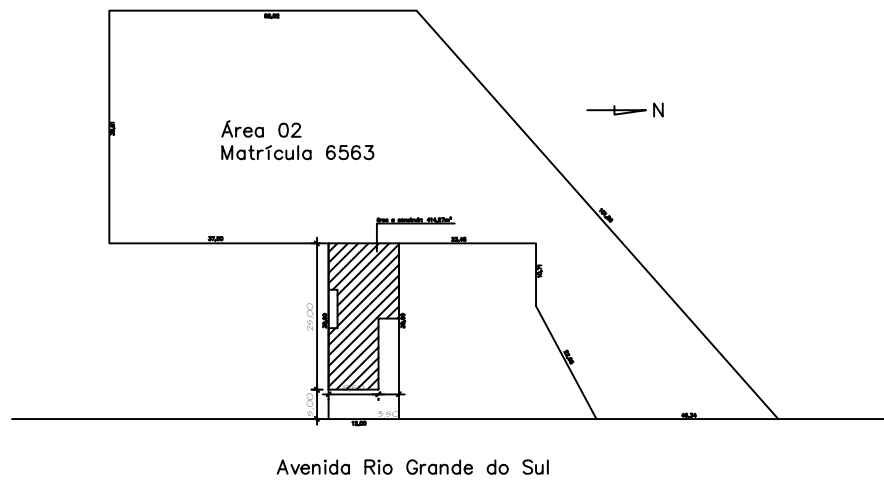

Avenida Rio Grande do Sul

SITUAÇÃO/LOCALIZAÇÃO
ESCALA 1/50

**PREFEITURA
FAZENDA VILANOVA**

Obra: PRÉDIO DE APOIO A ESCOLA EDGAR DA ROSA CARDOSO	Assunto: PRÉDIO DE APOIO	Comp.:
Prancha: FACHADAS - SITUAÇÃO/LOCALIZAÇÃO	Resp. Técnico:	
Proprietário: AMARILDO LUIS DA SILVA Prefeito Municipal	MATEUS RUSCHEL CREA - RS 152.240	ARQ 01/05
Desenho: MATEUS	Data: 28/09/2021	
Área: 414,27m ²	Data: 28/09/2021	Escala: 1:50