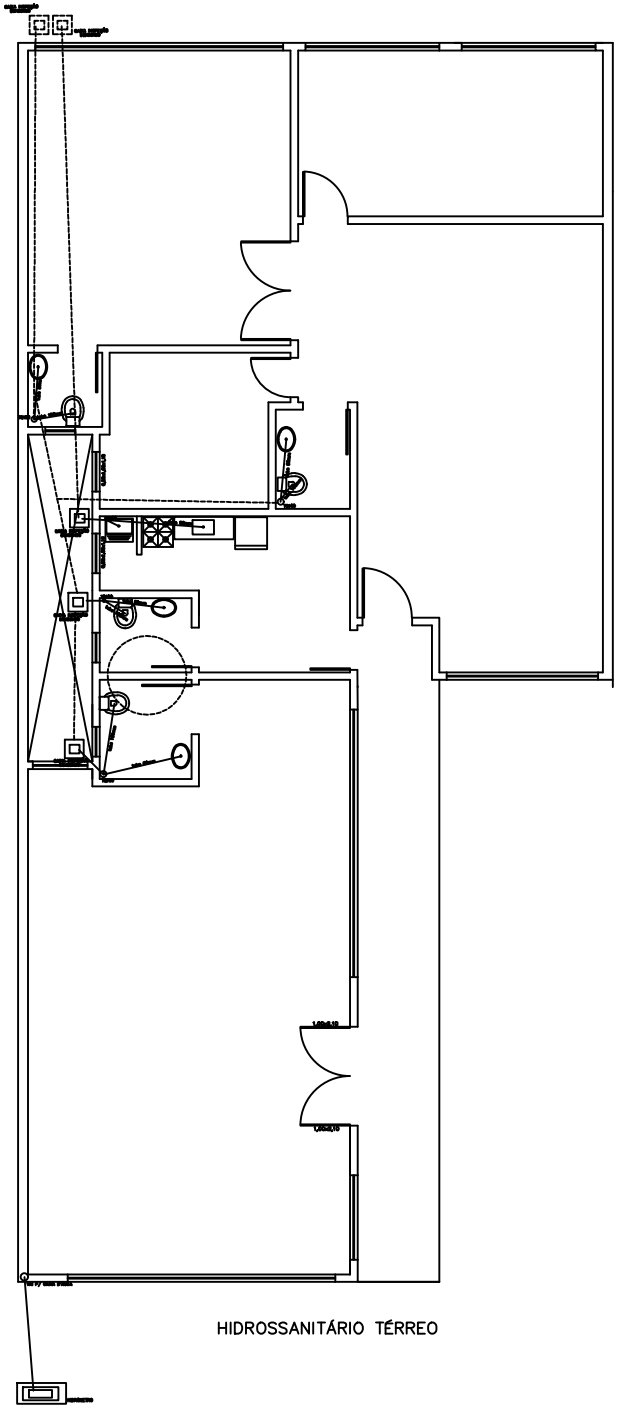

HIDROSSANITÁRIO TÉRREO

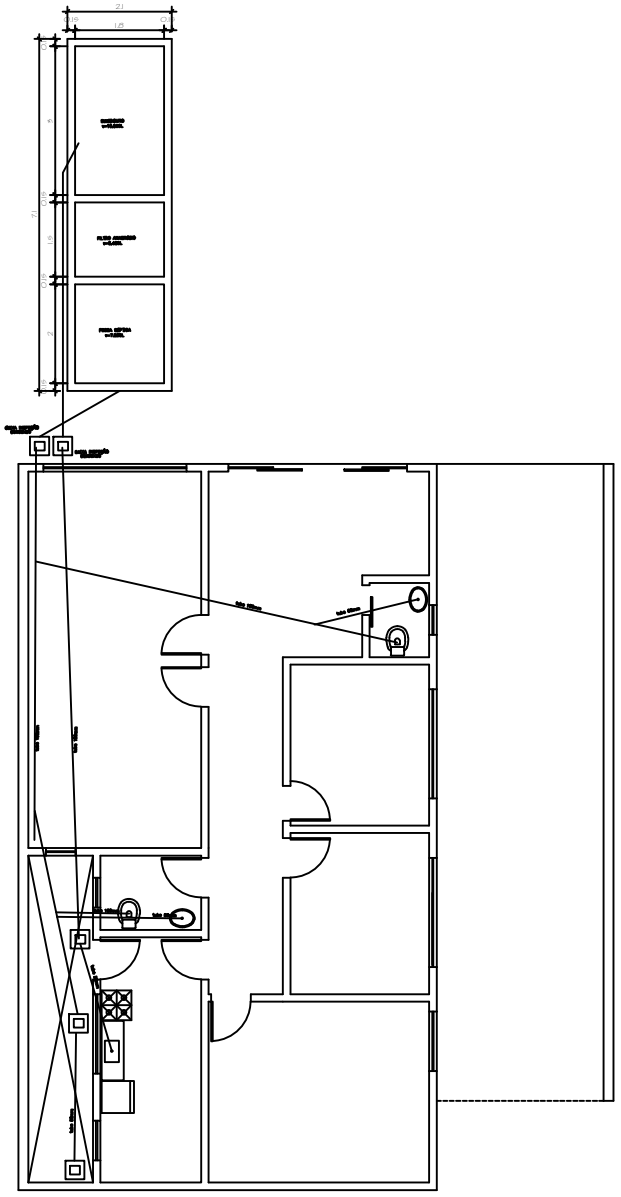

HIDROSSANITÁRIO SUBSOLO

PREFEITURA
FAZENDA VILANOVA

Obra: *PRÉDIO DE APOIO A ESCOLA EDGAR DA ROSA CARDOSO*	Assunto: PRÉDIO DE APOIO	Comp.:	
	Prancha: HIDROSSANITÁRIO		
Proprietário: AMARILDO LUIS DA SILVA, Prefeito Municipal	Resp. Técnico: MATEUS RUSCHEL, CREA - RS 152.240		ARQ 05/05
	Desenho: MATEUS		
	AREA: 414,27m²	Data: 28/09/2021	Escala: 1:50