


ACESSO A LINHA POSSES RS 28 km 18+200

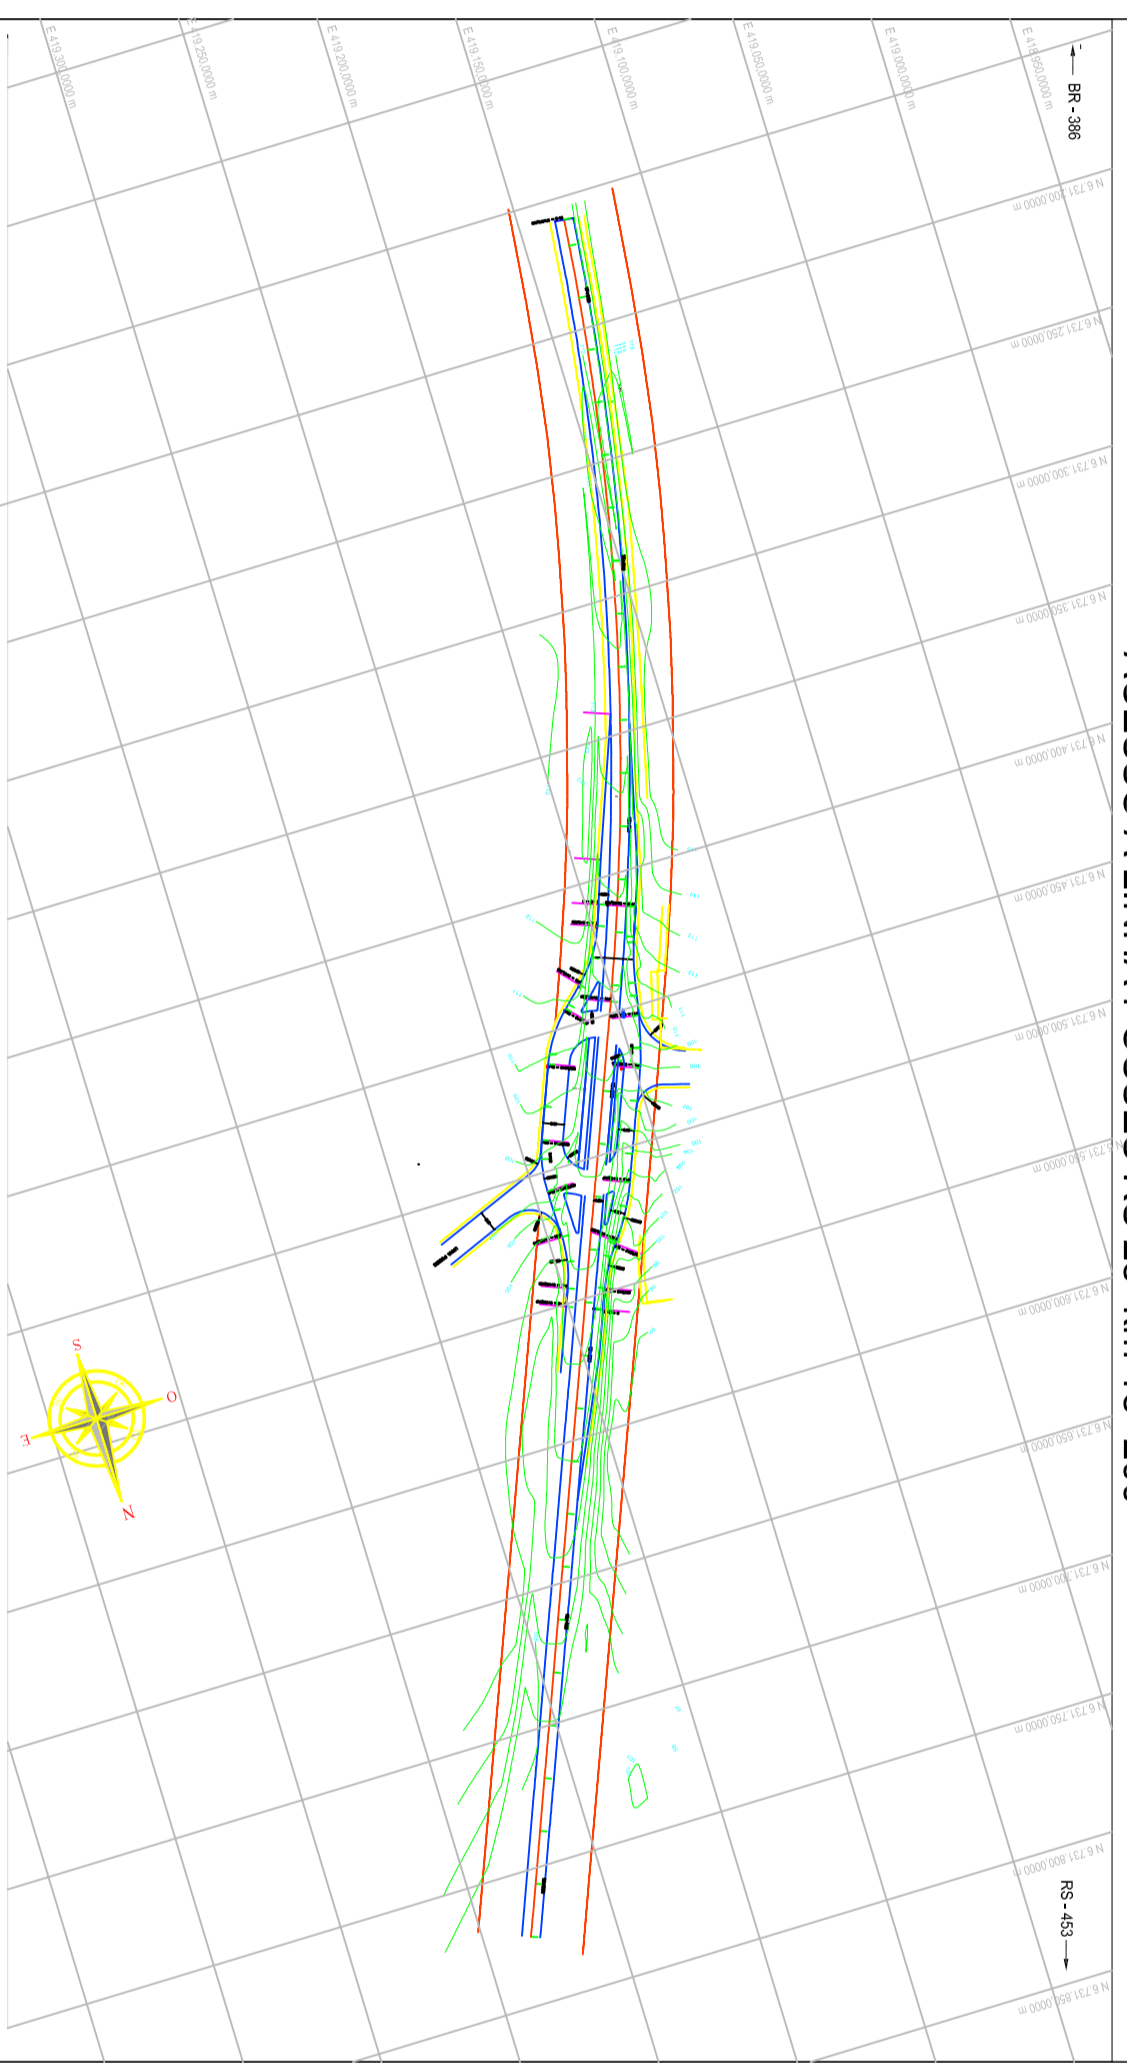

LEVANTAMENTO PLANIALTIMETRICO - UTM SIRGAS 2000

ESCALA 1/1000

LEGENDA	
	GREIDE
	TERRENO NATURAL

Responsável pelo Trabalho:	
Eng. Cesar José Pereira Gales	
CREA RS 57991	

ESCALA:	
1/500	
DATA:	JULHO/2021

PROJETO PLANIALTIMETRICO	
TITULO:	ACESSO A LINHA POSSES
REVISAO:	
DATA:	
FOLHA:	02