


SECÇÕES RAMO A

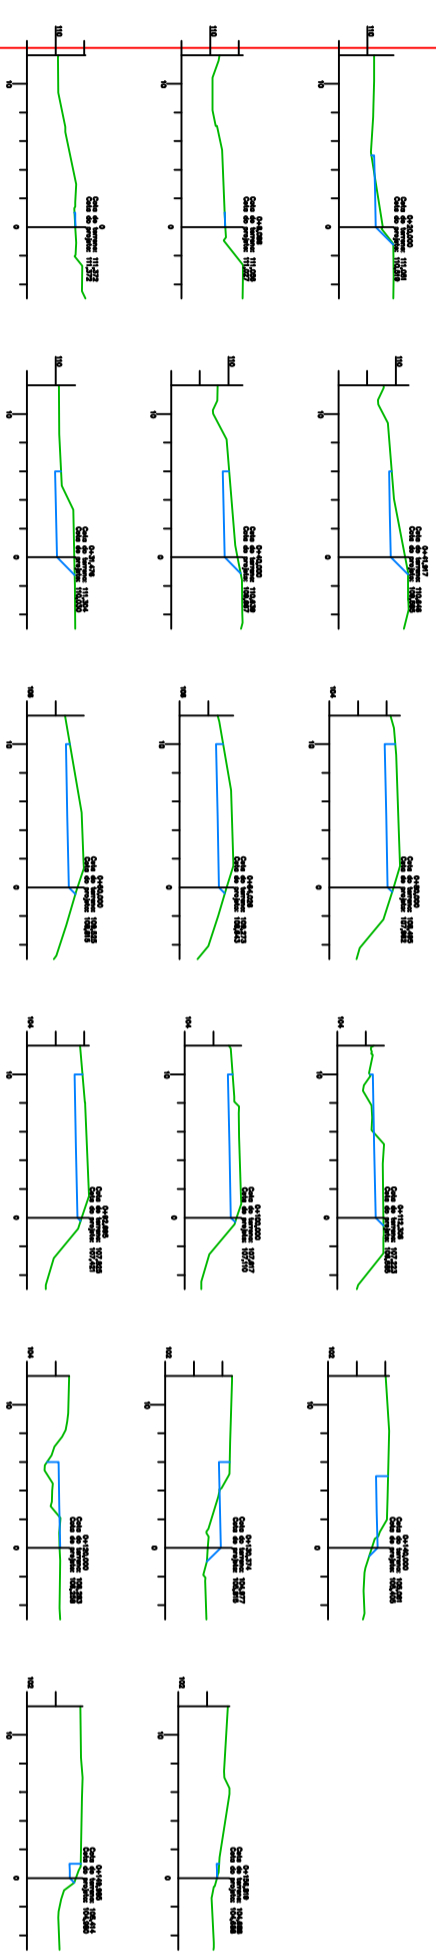


VOLUME TERRAPLENAGEM  
RAMO A

CORTE: 165,89m<sup>3</sup>  
ATERRO: 61,99m<sup>3</sup>

ACESSO A LINHA POSSES FAZENDA VILA NOVA RS

SECÇÕES RAMO B

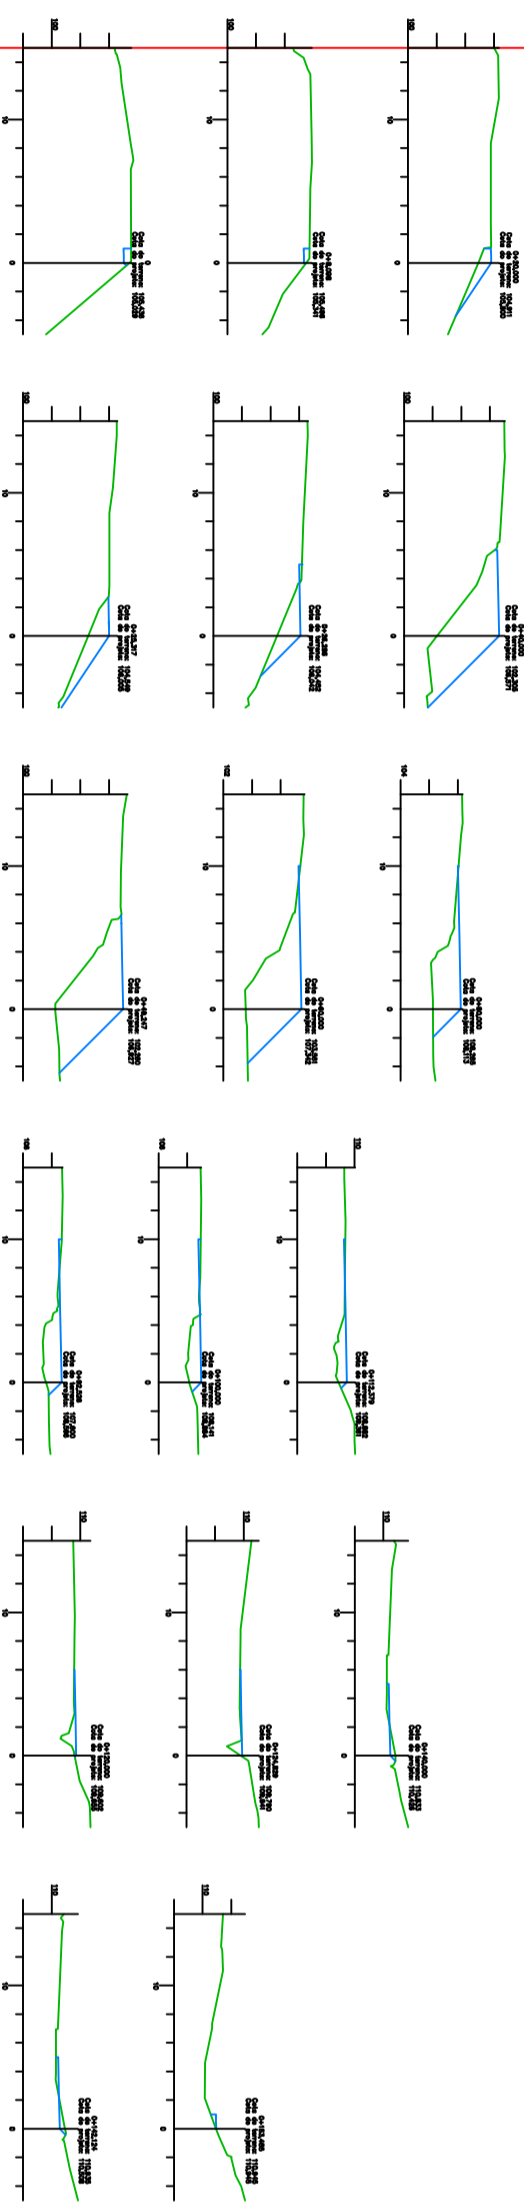

VOLUME TERRAPLENAGEM  
RAMO B

CORTE: 16,31m<sup>3</sup>  
ATERRO: 1319,209m<sup>3</sup>

LEGENDA:

- SEÇÃO TRANSVERSAL
- CBUC
  - BASE DE BRITA GRADUADA
  - MACADAME
  - SUB-LEITO DE TERRAPLENAM
  - TERRENO NATURAL

Responsável Técnico:

Engº Cezar José Pereira Garcia  
CREA RS 57591

ESCALA:

1/500

DATA:  
JULHO/2021

SEÇÕES TRANSVERSAIS

RODOVIA : RS 728 FAZENDA VILA NOVA RS  
RECCHO : ACESSO A LINHA POSSES

FOLHA:  
0