


# ACESSO A LINHA POSSES RS 28 km 18+200

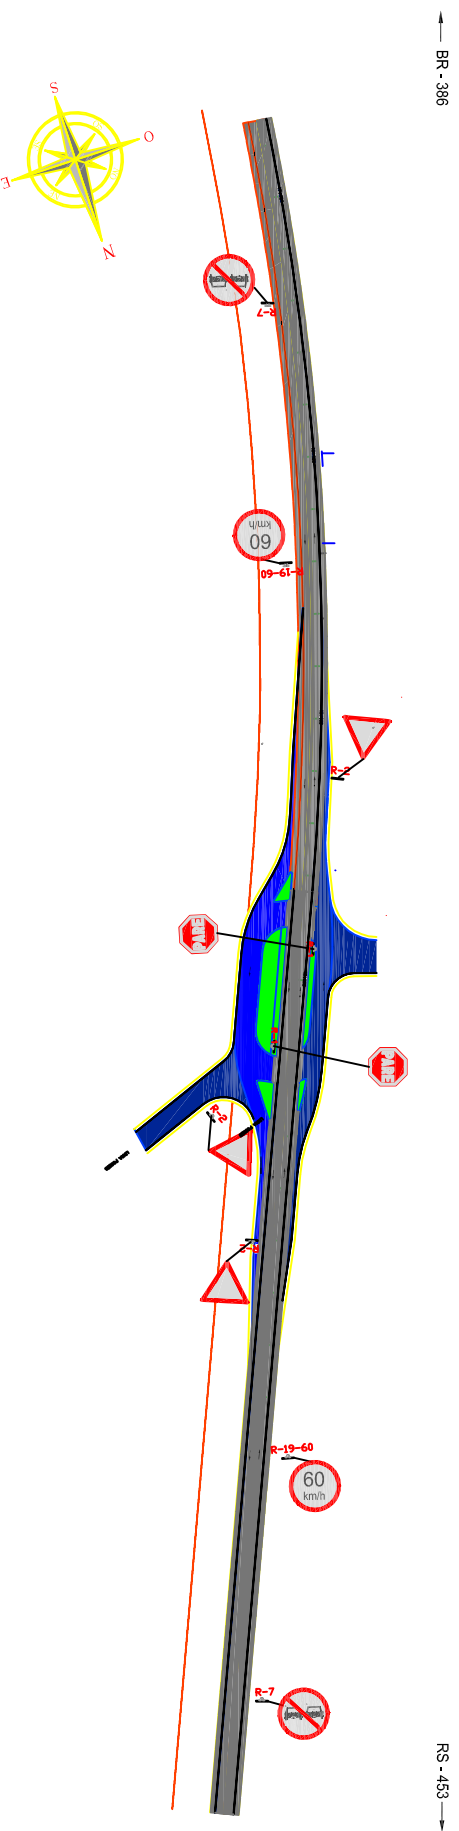

## NOTAS DE SERVIÇO DE SINALIZAÇÃO VERTICAL

LOCALIZAÇÃO: LINHA GERAL

PLACAS	Posição		QUANTIDADE	FLACA	SUPPORTE	CORES
	LAUDO ESQUERDO	LAUDO DIREITO				
1-10 Placas de regulamentação 	14+170		02	02	02	02
R-1 - PROIBIDA OBRVANDIA						
R-2 - DE A INTRERDIA 	18+130	18+240 18+210	02	02	02	02
R-7- PROIBDO ULTRAVASIA 	18+400	17+400	02	02	02	01
R-19 - REGULADORE LIMIA 	18+200	18+000	02	02	02	01

### LEGENDA

Responsável técnico:		ESCALA:		PROJETO SINALIZAÇÃO	
Engº Cezar José Pereira Garcia		1/500		RODOVIA	
CREA RS 57591		DATA: JULHO/2021		TRECHO : ACESSO A LINHA POSSES	
				FOLHA:	
				03	