


ACESSO A LINHA POSSES RS 28 km 18+200

BR - 386

RS - 453

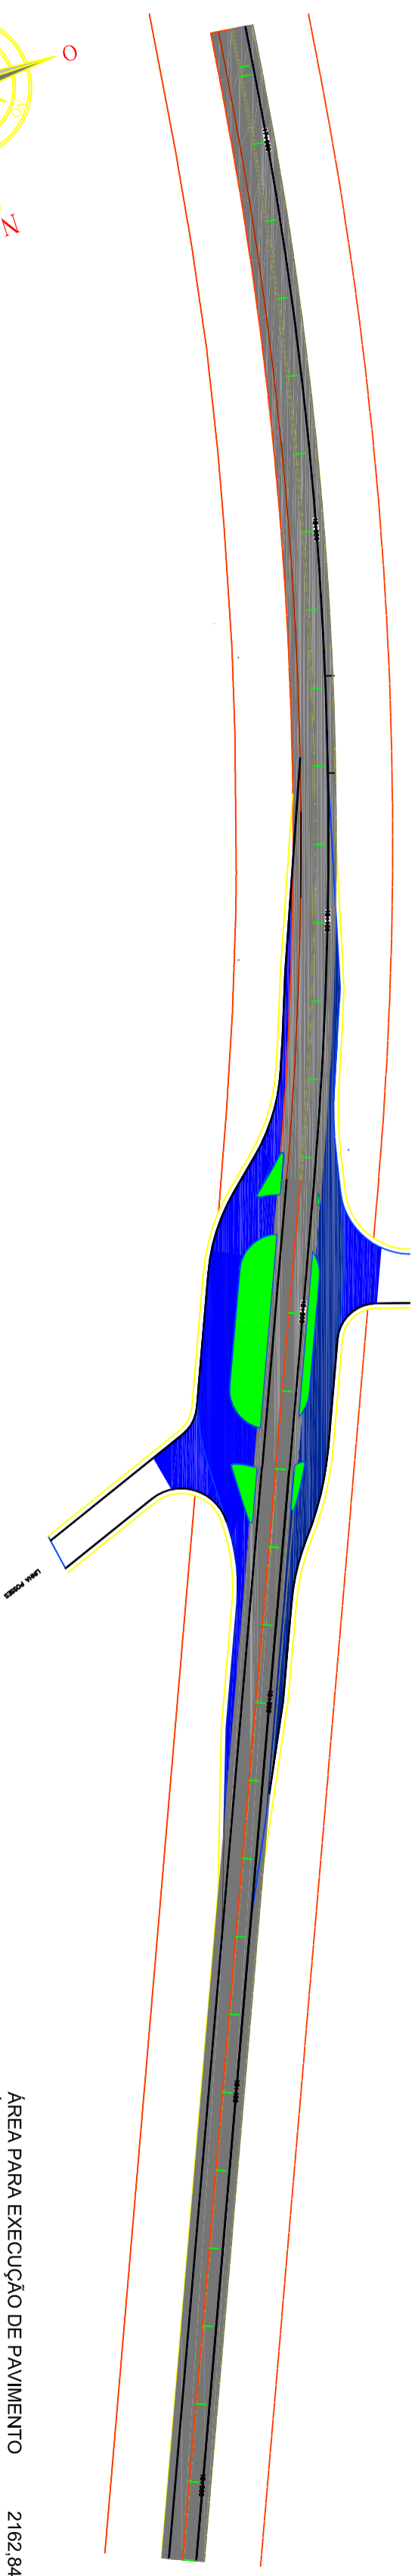


ÁREA PARA EXECUÇÃO DE PAVIMENTO 2162,84 m²
 ÁREA DOAS CANTEIROS 607,11 m²

CBUQ 129,77m³
 BASE 387,23m³
 SUB BASE 396,47m³


SEÇÕES TRANSVERSAS TIPO

PAVIMENTO EM TANGENTE

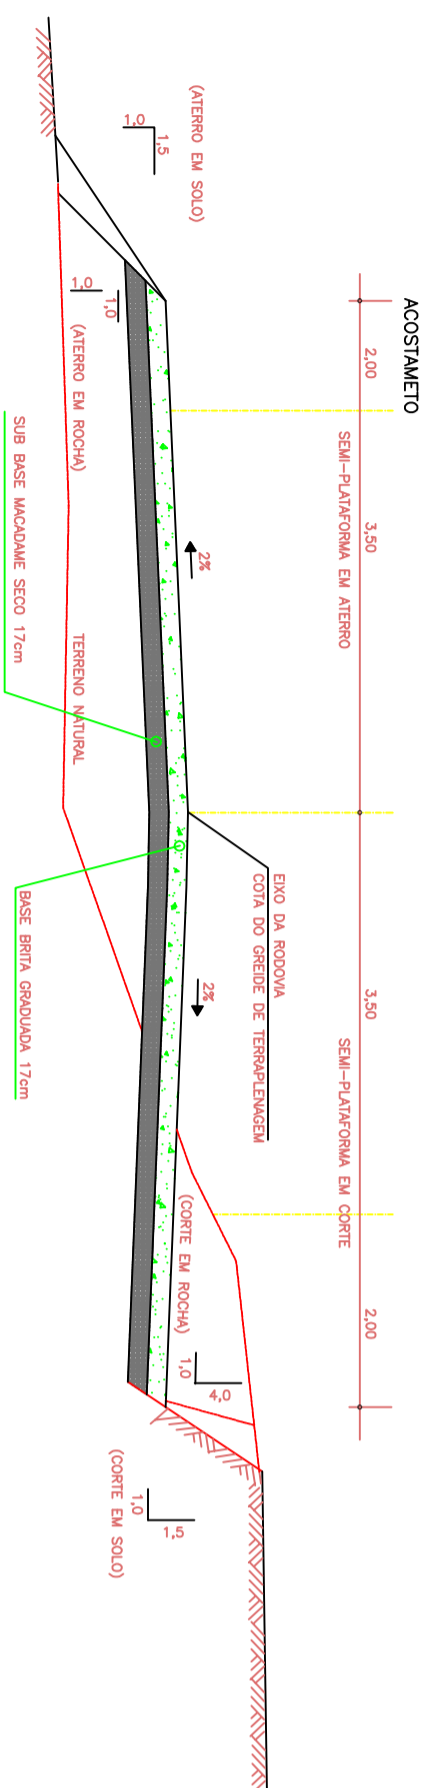

SEÇÕES TRANSVERSAS TIPO

TERRAPLENAGEM EM TANGENTE

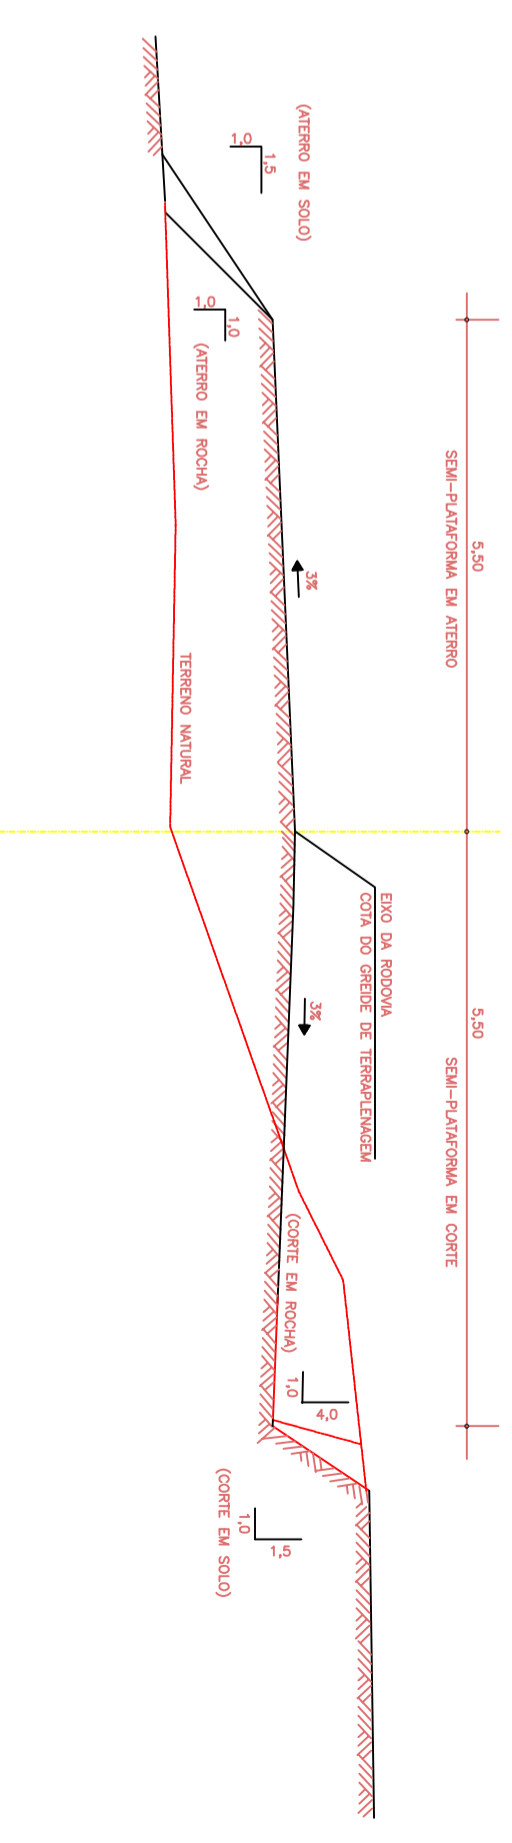

LEGENDA

- PAVIMENTO EXISTENTE
- PAVIMENTO A EXECUTAR

Responsável técnico:

Engº Cesar José Pereira Garcia

CREA RS 57591

ESCALA:

1/500

DATA: JULHO/2021

PROJETO PAVIMENTAÇÃO

RODOVIA : RS 128 FAZENDA VILA NOVA RS
 TRECHO : ACESSO A LINHA POSSES

FOLHA:

05