


PLANTA SALA (Pavimento Interior)
1:4 - 17.92 m2

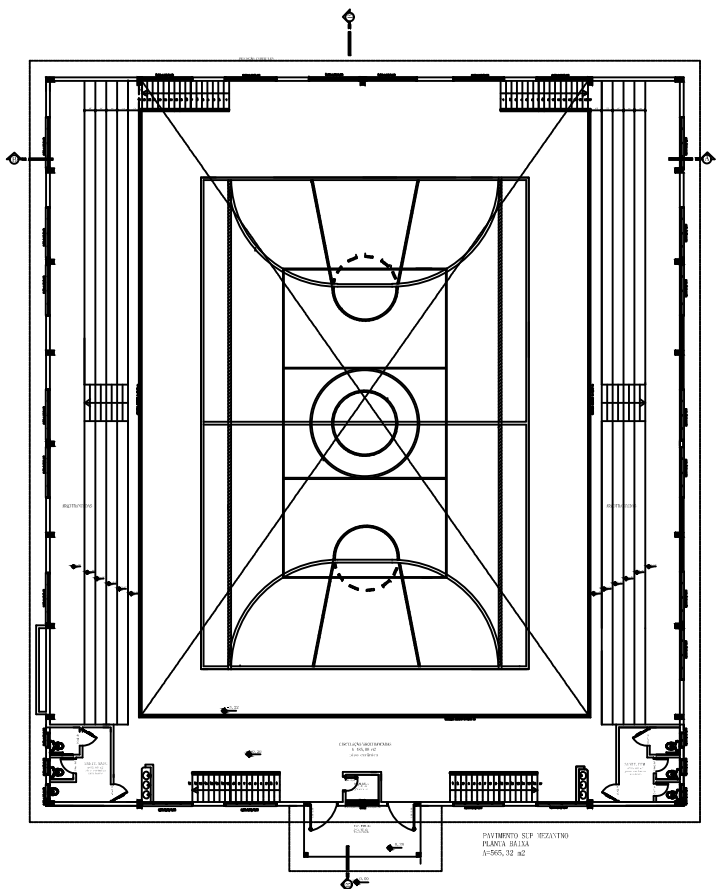


PREFEITURA FAZENDA VILANOVA	
TIPO: GINÁSIO MUNICIPAL	Corpo: GINÁSIO MUNICIPAL
1ª ETAPA: PLANTA	PROJETO ARQUITETÔNICO
Proprietário: JOSÉ LUIZ CENCI Prefeito Municipal	ARQ 01/02
Arquiteto: MATEUS RUSCHEL CREA - RS 102 240	Arquiteto: MATEUS
ÁREA: 1983,24m²	DATA: 05/12/2018
	ESCALA: 1:50